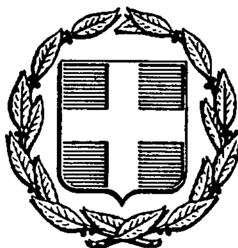


ΕΦΗΜΕΡΙΣ ΤΗΣ ΚΥΒΕΡΝΗΣΕΩΣ

ΤΗΣ ΕΛΛΗΝΙΚΗΣ ΔΗΜΟΚΡΑΤΙΑΣ

ΑΘΗΝΑ 18 ΜΑΡΤΙΟΥ 1986	ΤΕΥΧΟΣ ΤΕΤΑΡΤΟ	ΑΡΙΘΜΟΣ 210

ΠΕΡΙΕΧΟΜΕΝΑ

ΑΠΑΛΛΟΤΡΙΩΣΕΙΣ

ΑΠΟΦΑΣΕΙΣ

ΠΟΛΕΟΔΟΜΙΑ

ΑΠΟΦΑΣΕΙΣ

ΑΠΑΛΛΟΤΡΙΩΣΕΙΣ

ΑΠΟΦΑΣΕΙΣ

Αριθ. 11 (1)

Κήρυξη ως αναδασωτέας εκτάσεως 2459 στρ. στη θέση Βορός ή Λούτσα ή Σφακώνα των Κοινοτήτων Γραμματικού και Μαραθώνος Νομού Αττικής.

Ο ΝΟΜΑΡΧΗΣ ΔΙΑΜΕΡΙΣΜΑΤΟΣ ΑΝΑΤ. ΑΤΤΙΚΗΣ

Έχοντας υπόψη:

1. Τις διατάξεις του Ν. 3200/55 «περί Διοικητικής Αποκεντρώσεως», όπως αυτές τροποποιήθηκαν μεταγενέστερα.
2. Τις διατάξεις του Ν.Δ. 1147/1972 «περί Διοικήσεως μείζονος Πρωτευούσης» σε συνδυασμό με τις όμοιες του 711/72 Β.Δ.
3. Τις διατάξεις της παρ. 3 του άρθρου 117 του Συντάγματος της Χώρας.
4. Τις διατάξεις του Ν. 998/79 «περί προστασίας των Δασών και των Δασικών εν γένει εκτάσεων της Χώρας» και ειδικότερα:

α) Του άρθρου 41 παρ. 1.

β) Του άρθρου 38 παρ. 1.

5. Τις διαταγές του Υπουργείου Γεωργίας:

α) 160417/1180/8.7.80 «περί οδηγιών για τις αναδασωτέες εκτάσεις.

β) 182447/3049/24.9.80.

6. Την αριθ. 5137/19.12.85 πρόταση του Δασαρχείου Καπανδριτίου σχετικά με την κήρυξη ως αναδασωτέας, της αναφερομένης στο θέμα εκτάσεως, αποφασίζουμε:

Κηρύσσουμε αναδασωτέα, με σκοπό τη διατήρηση του χαρακτήρα του δάσους του οποίου η δασική βλάστηση καταστράφηκε κατά την πυρκαϊά της 15 Σεπτεμβρίου 1985, ώστε ν' αποκλεισθεί η διάθεσή της για άλλο προορισμό την Δημοσίαν και Ιδιωτικήν δασικήν έκταση (δάσος) εμβαδού δύο χιλιάδων τετρακοσίων πενήντα εννέα (2459) στρεμμάτων που βρίσκεται στη θέση Βορός ή Λούτσα ή Σφακώνα της περιφερείας των Κοινοτήτων Γραμματικού και Μαραθώνος Νομού Αττικής και προσδιορίζεται από τα στοιχεία: 1, 2, 3, 4, 5,.....35, 1 όπως φαίνονται στο συνημμένο διάγραμμα το οποίο αποτελεί αναπόσπαστο μέρος της αποφάσεως αυτής και έχει όρια:

Ανατολικά: Με Δημόσιο κοινόχρηστο δάσος και καμμένη έκταση ρυμοτομικού σχεδίου Δικαστών- Εισαγγελέων.

Δυτικά:Με Δημόσιο Δάσος, με Ιδιωτικό Δάσος και Δημόσιο Κοινόχρηστο Δάσος.

Βόρεια: Με Δημόσιο Κοινόχρηστο Δάσος και Δημόσιο Δάσος.

Νότια: Με καμμένη έκταση ρυμοτομικού σχεδίου Δικαστών Εισαγγελέων και Βάλτο.

Εξαιρούνται της κηρύξεως ως αναδασωτέων τα αγροτικά τμήματα με τα στοιχεία.

α) Α, Β, Γ, Δ, Ε, Ζ, Α,

β) Η, Θ, Ι, Κ, Λ, Μ, Ν, Ξ, Ο, Η και


γ) 10, Ρ, Σ, Τ, 8, 9, 10 τα οποία εμπεριέχονται στα ανωτέρω όρια.

Η απόφαση αυτή να δημοσιευθεί στην Εφημερίδα της Κυβερνήσεως.

Αγία Παρασκευή, 17 Ιανουαρίου 1986

Ο Νομάρχης

ΗΡΑΚΛΗΣ ΠΑΠΑΔΟΠΟΥΛΟΣ

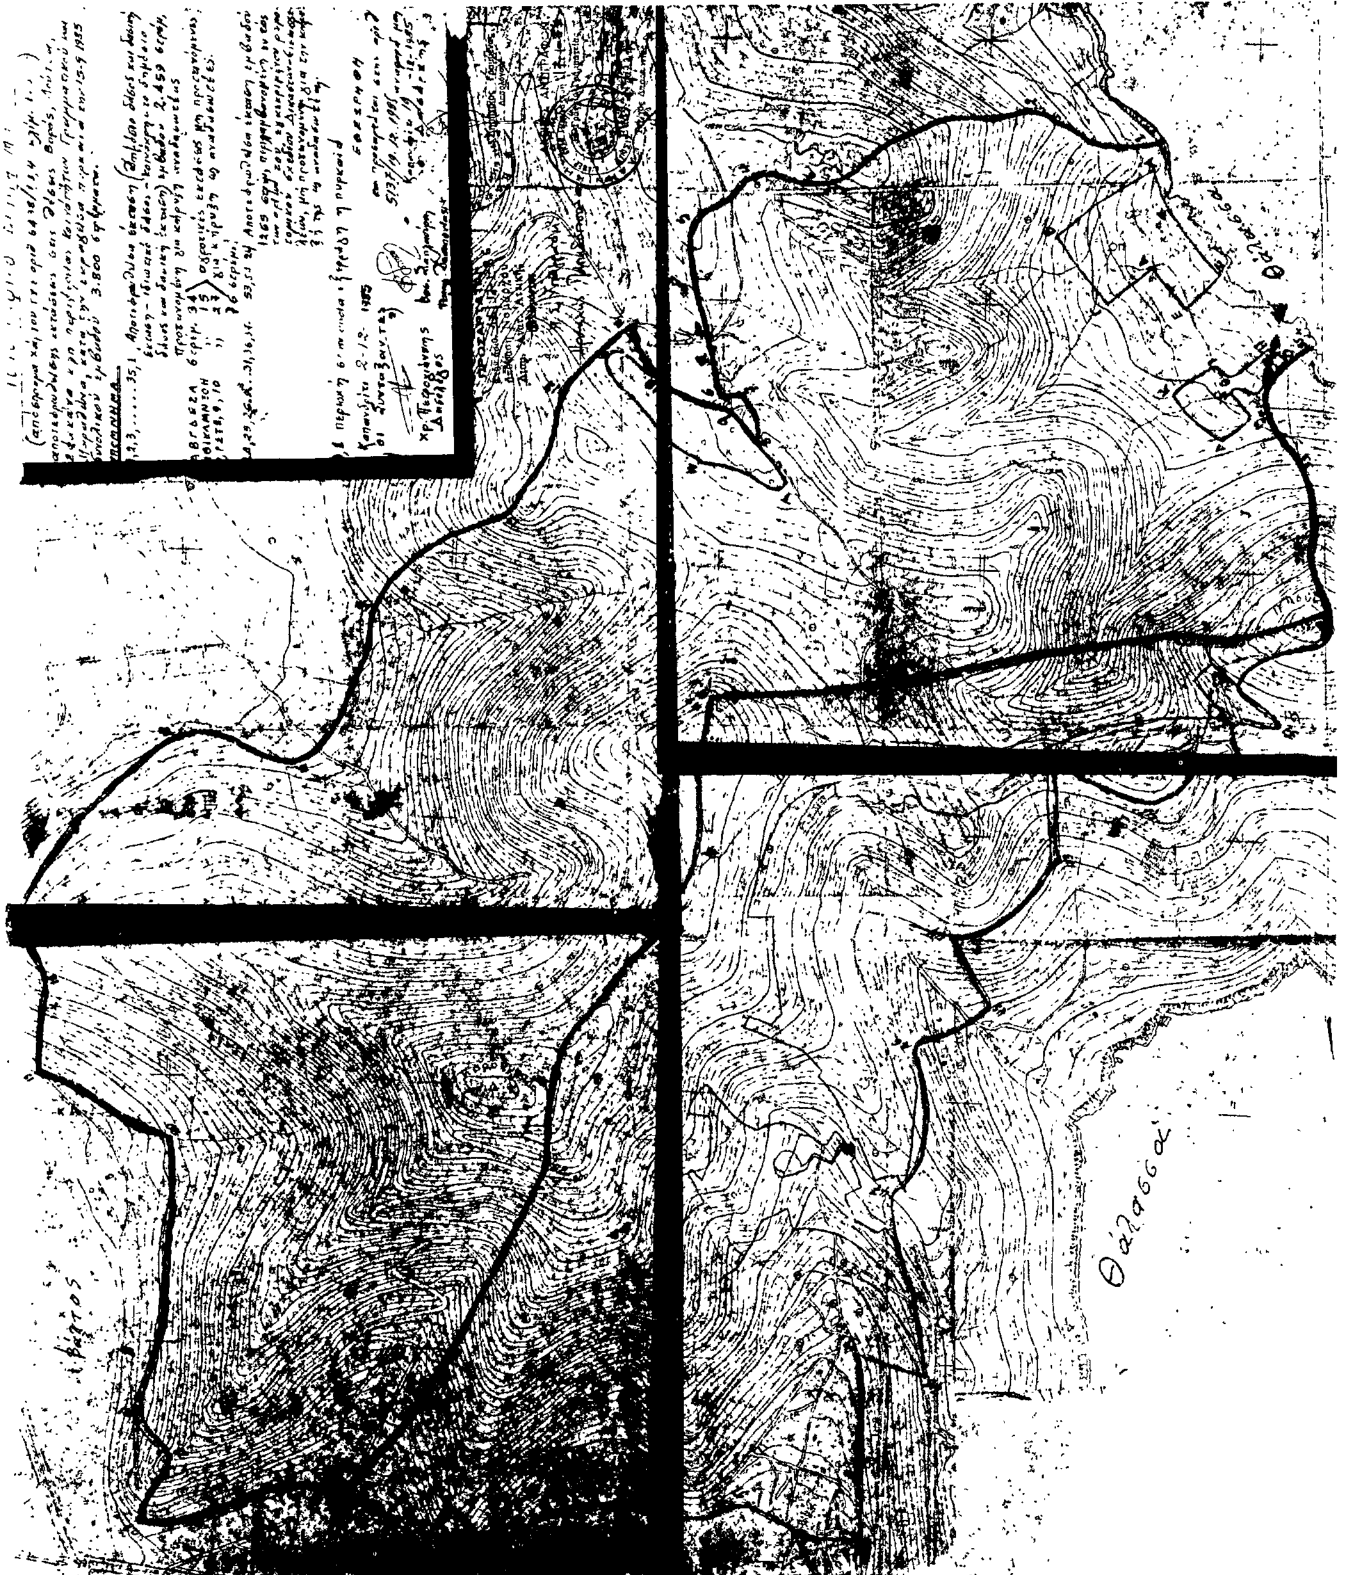
Θάλασσα
Θάλασσα

Αριθ. 7570/85 (2)

Κήρυξη αναδασωτέας έκτασης 11,443 στρ. στη θέση «Δύο Βουνά» της περιφερείας Κοινότητας Ψίνθου, Νήσου Ρόδου, Νομού Δωδ/σου.

Ο ΝΟΜΑΡΧΗΣ ΔΩΔΕΚΑΝΗΣΟΥ

Έχοντας υπόψη:

1. Τις για διοικητική αποκέντρωση διατάξεις.
2. Τις διατάξεις του άρθρ. 117 παρ. 3 του Συντάγματος.
3. Τις διατάξεις του Ν. 998/79 «περί προστασίας των δασών και των Δασικών εν γένει εκτάσεων της Χώρας» και συγκεκριμένα:

α) του άρθρου 41 παρ, 1 β) του άρθρου 38 παρ. 1.

4. Τις Δ/γές του Υπουργείου Γεωργίας

α) 160417/1180/8.7.1980 β) 182447/24.9.1980.


5. Την έκθεση αυτοψίας και την πρόταση του Τεχν. Δασ/νίας Παναγιώτη Διμέλη για την κήρυξη αναδασωτέας της αναφερομένης στο θέμα έκτασης και την αριθ. Δ.Υ. /20.1.1986 εισήγηση της Δ/νσης Δασών Δωδ/νήσου, αποφασίζουμε:


Κηρύσσουμε αναδασωτέα με σκοπό τη διατήρηση του χαρακτήρα της δασικής έκτασης και την αποκατάσταση της βλάστησης που καταστράφηκε από παράνομη εκχέρσωση την περίοδο Απρίλη 1985 την ιδιωτική δασική έκταση εμβαδού επτακοσίων σαράντα ενιά (749) τετρ. μέτρων τμήμα των εμβαδού δέκα (10) στρεμμάτων και εξακοσίων ενενήντα τεσσάρων (694) τετρ. μέτρων τμήματα των Κ.Μ. 1344, 1345 και 1352 γαιών Ψίνθου δηλαδή συνολικά έκταση έντεκα (11) στρεμμάτων και τετρακοσίων σαράντα τριών (443) τ. μέτρων στη θέση «Δύο Βουνά» κοινότητας Ψίνθου νομού Δωδεκανήσου προσδιορίζεται από τα στοιχεία (1, 2.......25, 1) όπως φαίνεται στο σχεδιάγραμμα που επισυνάπτεται και αποτελεί αναπόσπαστο μέρος της απόφασης αυτής και συνορεύει από όλες τις πλευρές με δασική έκταση.

Η απόφαση αυτή να δημοσιευθεί στην Εφημερίδα της Κυβερνήσεως.

Ρόδος, 23 Ιανουαρίου 1986

Ο Νομάρχης
ΙΩΑΝ. ΜΑΧΑΙΡΙΔΗΣ

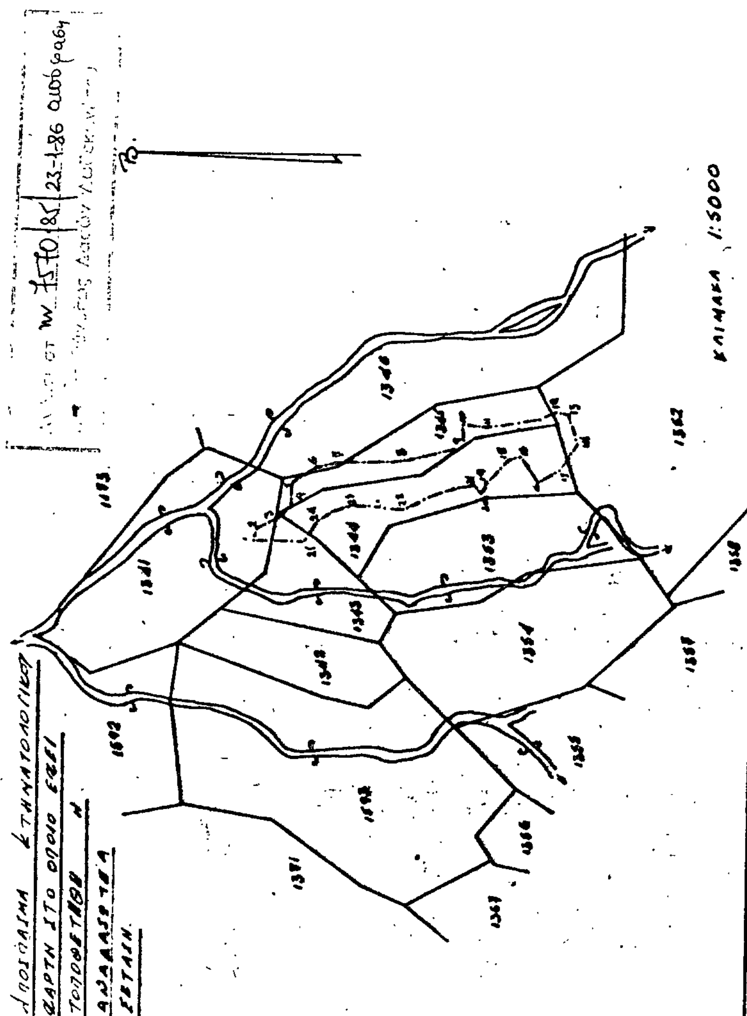

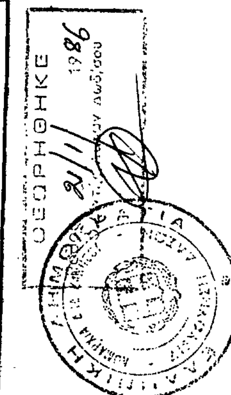

Αριθ. 143 (3)

Κήρυξη αναδασωτέας έκτασης 5,113 στρεμμάτων στη θέση Μαυρονέρια περιφ. Κοινότητας Νεγράδων.

Ο ΝΟΜΑΡΧΗΣ ΙΩΑΝΝΙΝΩΝ

Έχοντας υπόψη:

1. Τις διατάξεις για διοικητική αποκέντρωση.
2. Τις διατάξεις του άρθρου 117 παρ. 3 του Συντάγματος.
3. Τις διατάξεις του Ν. 998/79 «περί προστασίας των δασών κλπ. και ειδικότερα:

α) Του άρθρου 41 παρ. 1. β) του άρθρου 38 παρ. 1.

4. Τις δ/γές του Υπουργείου Γεωργίας:

α) 160.417/1180/8.7.80, β) 182.447/3049/24.9.80

5. Την αριθ. 289/16 Ιανουαρίου 1986 πρόταση του Δασαρχείου Ιωαννίνων με την οποία προτείνει να κηρυχθεί αναδασωτέα η μοναστηριακή δασική έκταση 5.113 στρεμμάτων γιατί εκχερσώθηκε παράνομα, αποφασίζουμε:

Κηρύσσουμε αναδασωτέα, με σκοπό να επανέλθει στην προτέρα της κατάσταση με φυσική αναγέννηση την Μοναστηριακή δασική έκταση εμαδού πέντε στρεμμάτων και εκατόν δέκα τρία τετρ. μέτρα (5,113 μ2) που βρίσκεται στη θέση Μαυρονέρια περιφέρειας Κοινότητας Νεγράδων.

Προσδιορίζεται από τα στοιχεία Α- Β- Γ- Δ- Ε- Ζ- Η- Α και έχει όρια:

Ανατολικά: Τσιμενταύλακα και Μοναστηριακή δασική έκταση.

Δυτικά: Γυμνή έκταση και επαρχιακό δρόμο.

Βόρεια: Μοναστηριακή δασική έκταση.

Νότια: Δημόσια δασική έκταση.

Όπως φαίνεται στο συνημμένο διάγραμμα που αποτελεί αναπόσπαστο μέρος της απόφασης αυτής.

Η απόφαση αυτή να δημοσιευθεί στην Εφημερίδα της Κυβερνήσεως.

Ιωάννινα, 24 Ιανουαρίου 1986


Ο Νομάρχης
ΒΑΣ. ΜΠΡΑΚΑΤΣΟΥΛΑΣ


Ανήκει στην 143/86 απόφαση κ. Νομάρχη Ιωαννίνων

ΤΟΠΟΓΡΑΦΙΚΟ ΔΙΑΓΡΑΜΜΑ

Κλίμακα 1:1000

Εμβαδόν Α-Β-Γ-Δ-Ε-Ζ-Η-Α 5,113 στρέμ.

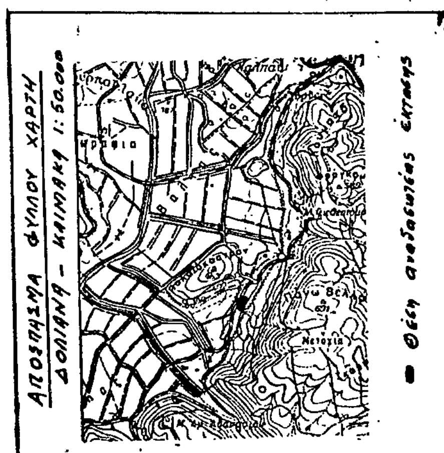

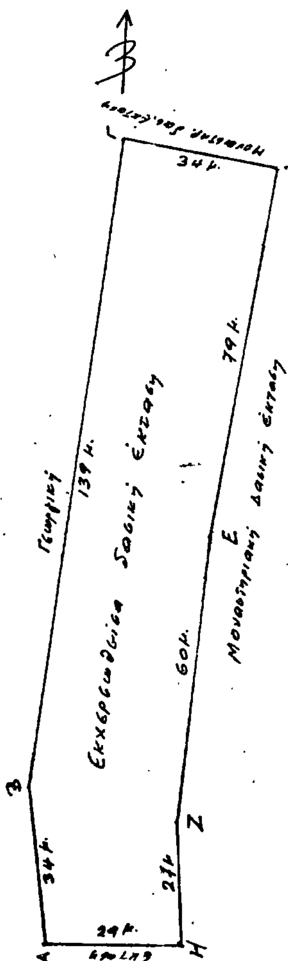

Αριθ. 159 (4)

Κήρυξη αναδασωτέας έκτασης δέκα εξ στρεμ. και 312 τ.μ. (16,312) στρεμμάτων στη θέση Σκάλα Κουνάδι ή ράχη Γιωργάκη της Κοινότητας Κούμανι του Νομού Ηλείας.

Ο ΝΟΜΑΡΧΗΣ ΗΛΕΙΑΣ

Έχοντας υπόψη:

1. Τις διατάξεις για διοικητική αποκέντρωση και την 5651/85 απόφασή μας «περί παροχής εξουσιοδοτήσεως στους πρ/νους των Υπηρ., να υπογράφουν με εντολή μας, αποφάσεις κλπ».

2. Τις διατάξεις του άρθρου 117 παρ. 3 του Συντάγματος της χώρας.

3. Τις διατάξεις του Ν. 998/79 «περί προστασίας των Δασών κλπ» και ειδικότερα:

α) του άρθρου 41 παρ. 1, β) του άρθρου 38 παρ. 1.

4. Τις διαταγές του Υπουργείου Γεωργίας, 160417/1180/6.7.80, 18247/3049/24.9.80, γ) 141823/24.2.83.

5. Την 781/23.1.86 πρόταση του Δασαρχείου Πύργου για κήρυξη της δασεκτάσεως που αναφέρεται στο θέμα, ως αναδασωτέας διότι η δασική βλάστηση που την κάλυπτε καταλήφθηκε από τον Γεώργιο Βασ. Καρκούλια κάτοικο Κούμανι και επιβάλλεται η εκ νέου δάσωσή της, αποφασίζουμε:

Κηρύσσουμε αναδασωτέα, με σκοπό την επαναδημιουργία με φυσική αναγέννηση της δασικής βλάστησης που καταλήφθηκε από τον Γεώργιο Βασ. Καρκούλια, κάτοικο Κούμανι.

Την δημόσια δασική έκταση, εμβαδού δέκα εξ στρεμμάτων και 312 τ.μ. (16,312) στρεμμάτων που βρίσκεται στη θέση Σκάλα Κουνάδι ή ράχη Γιωργάκη της Κοινότητας Κούμανι.

Προσδιορίζεται από τα στοιχεία Α, Β, Γ, Δ, Ε, Ζ, Η, Θ, Ι, Κ, Λ, Μ, Α έχει όρια:

Ανατολικά: Με επαρχ. δρόμο 112 και αγρό Γεωργ. Β. Καρκούλια.

Δυτικά: Με παρανόμως καταληφθείσα δημ. δασ. έκταση από τον Γεωργ. Π. Λινάρδο που ισχύει το υπ' αριθ. 4809/4/17.7.85 ΠΔΑ και αγρό Γεωργ. Β. Καρκούλια.

Βόρεια: Με παρανόμως καταληφθείσα δημ. δασ. έκταση από τον Γεωργ. Π. Λινάρδο που ισχύει το υπ' αριθ. 4809/4/17.7.85 ΠΔΑ.

Νότια: Με δημ. δάσος δρυός και αγρόν Γεωργ. Β. Καρκούλια.

Όπως φαίνεται στο συνημμένο διάγραμμα που αποτελεί αναπόσπαστο μέρος της απόφασης αυτής.


Η απόφαση αυτή να δημοσιευθεί στην Εφημερίδα της Κυβερνήσεως.

Πύργος, 27 Ιανουαρίου 1986

Με εντολή Νομάρχη
Ο Δ/ντής Δασών
ΠΑΣΧΑΛΗΣ ΚΡΥΩΝΙΔΗΣ

ΑΠΟΣΠΑΣΜΑ ΧΑΡΤΟΥ

ΥΠΟΜΝΗΜΑ

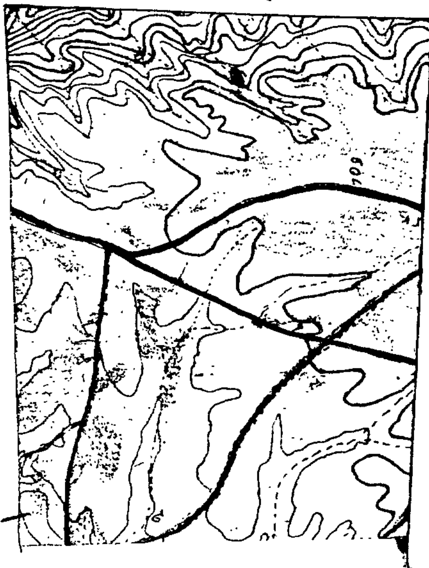

ΤΟΠΟΓΡΑΦΙΚΟ ΔΙΑΓΡΑΜΜΑ

Κλίμακα 1:2000

Αριθ. 160 (5)

Κήρυξη αναδασωτέας έκτασης τριάντα επτά (37) στρεμμάτων στη θέση «Κοκκινιά» της Κοινότητας Λεβεντοχωρίου.

Ο ΝΟΜΑΡΧΗΣ ΗΛΕΙΑΣ

Έχοντας υπόψη:

1. Τις διατάξεις για διοικητική αποκέντρωση και την 5651/85 απόφασή μας «περί παροχής εξουσιοδοτήσεως στους πρ/νους των Υπηρ., να υπογράφουν με εντολή μας, αποφάσεις κλπ».

2. Τις διατάξεις του άρθρου 117 παρ. 3 του Συντάγματος της χώρας.

3. Τις διατάξεις του Ν. 998/79 «περί προστασίας των Δασών κλπ» και ειδικότερα:

α) του άρθρου 41 παρ. 1, β) του άρθρου 38 παρ. 1.

4. Τις διαταγές του Υπουργείου Γεωργίας, 160417/1180/6.7.80, 18247/3049/24.9.80, γ) 141823/24.2.83.

5. Την 780/23.1.86 πρόταση του Δασαρχείου Πύργου για κήρυξη της δασεκτάσεως που αναφέρεται στο θέμα, ως αναδασωτέας διότι η δασική βλάστηση που την κάλυπτε καταστράφηκε ολοσχερώς με πυρκαγιά στις 26.10.85 και επιβάλλεται η εκ νέου δάσωσή της αποφασίζουμε:

Κηρύσσουμε αναδασωτέα με σκοπό την επαναδημιουργία με φυσική αναγέννηση της δασικής βλάστησης που καταστράφηκε με πυρκαγιά στις 26.10.85 τη δημόσια δασική έκταση εμβαδού τριάντα επτά (37) στρεμμάτων που βρίσκεται στη θέση «Κοκκινιά» της Κοινότητας Λεβεντοχωρίου και έχει όρια:

Ανατολικά: Με δημόσιο δάσος.

Δυτικά: Με δημόσιο δάσος.

Βόρεια: Με δημόσιο δάσος και γεωργικές καλλιέργειες.

Νότια: Με γεωργικές καλλιέργειες.

Στα ως άνω όρια περιλαμβάνονται και αγροί δύο (2) στρεμμ. οι οποίοι έχουν εξαιρεθεί από την κηρυχθείσα ως άνω αναδασωτέα έκταση των 37 στρεμ.


Όπως φαίνεται στο συνημμένο διάγραμμα που αποτελεί αναπόσπαστο μέρος της απόφασης αυτής.

Η απόφαση αυτή να δημοσιευθεί στην Εφημερίδα της Κυβερνήσεως.

Πύργος, 27 Ιανουαρίου 1986

Με εντολή Νομάρχη
Ο Δ/ντής Δασών
ΠΑΣΧΑΛΗΣ ΚΡΥΩΝΙΔΗΣ



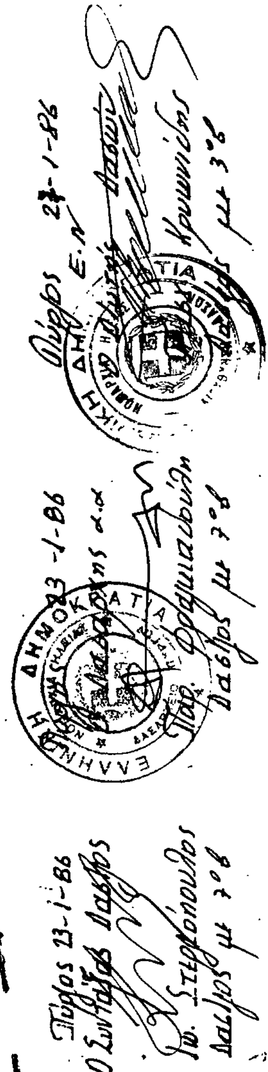

ΠΟΛΕΟΔΟΜΙΑ

ΑΠΟΦΑΣΕΙΣ

Αριθ. οικ. 7219 (6)

Χαρακτηρισμός σαν οικοδομήσιμου του αποκλεισμένου από τις οδούς του εγκεκριμένου ρυμοτομικού σχεδίου οικόπεδου φερομένης ιδιοκτησίας Λαμπρινής Σερβετά στην Άρτα και σε πάροδο της οδού Κομμένου.

Ο ΝΟΜΑΡΧΗΣ ΑΡΤΑΣ

Έχοντας υπόψη:

1) Τις διατάξεις του από 17.7.1923 Ν. Δ/τος «περί σχεδίων πόλεων» άρθρα 43, 44, 45 παρ. 5 που επανίσχυσαν με την αριθμ. Ε. 37784/εγκ. 46/13.11.1976 της Υπηρεσίας Οικισμού (Δ/νση Ε3/β).

2) Το Ν. Δ/γμα 690/48 «περί συμπληρώσεως των διατάξεων που αφορούν το σχέδιο πόλεως Άρτας».

3) Το Ν. Δ/γμα 8/9.6.73 «Περί ΓΟΚ».

4) Το Νόμο 1337/83/14.3.1983 (ΦΕΚ 33Α) «περί επεκτάσεων των πολεοδομικών σχεδίων οικιστική ανάπτυξη και σχετικές ρυθμίσεις».

5) Την αριθμ. οικ. 71008/13538/εγκ. 101/14.10.1985 του ΥΠ ΠΕ.ΧΩ.ΔΕ (Δ/νση Γ4/α).

6) Το δια του από 6.2.61 Β. Δ/τος, «περί εγκρίσεως του ρυμοτομικού σχεδίου πόλεως Άρτας στην περιοχή αυτή και τους ισχύοντας όρους δόμησης αυτής».

7) Το Ν. 3200/55 καθώς και το Ν. Δ/γμα 532/70 «περί διοικητικής αποκέντρωσης».

8) Την από 10.10.85 αίτηση της Λαμπρινής Σερβετά.

9) Το τοπογραφικό διάγραμμα του Πολ/κού Υπομ/κού Βασίλη Αναγνώστου.

10) Την αριθμ. 2/21.1.1965 άδεια ανεγέρσεως ισογείου οικοδομής στο ίδιο οικόπεδο, καθώς και αλληλογραφία σχετική με γενομένη υπέρβαση της παραπάνω άδειας όσον αφορά τις αποστάσεις από τα όμορα οικόπεδα που νομιμοποιήθηκε με το Ν. 1337/83 και εξαιρέθηκε από την κατεδάφιση με την αριθμ. 1590/2.4.1985 απόφαση του Νομάρχη Άρτας.

11) Το αριθμ. 2794/19.4.1958 συμβόλαιο του Συμ/φου Άρτας Παναγιώτη Τσίκου με το τοπογραφικό διάγραμμα που το συνοδεύει ως και το αριθμ. 3039/22.10.85 πιστοποιητικό υποθηκοφύλακα Άρτας από το οποίο αποδεικνύεται η κατάτμηση του εν λόγω οικοπέδου πριν από την έγκριση του σχεδίου (6-2-61).

12) Την αριθμ. 6415/14.11.85 εισήγηση του ΤΠ - ΠΕ Άρτας προς το Συμβούλιο ΧΟΠ.

13) Το αριθμ. 7 πραχτικό (θέμα 5ο) /15.11.85 του Συμβουλίου ΧΟΠ.

Το γεγονός ότι το οικόπεδο της ανωτέρω έχει εμβαδόν 275,62 μ2 δηλ. μεγαλύτερο των 200,00 μ2 που είναι το ελάχιστο κατά κανόνα που απαιτείται στον τομέα Γ' που εμπίπτει το οικόπεδο.

Επειδή δύναται να προσχυρωθεί ή να τακτοποιηθεί ούτε να αποκτήσει πρόσωπο σε εγκεχριμένη οδό γιατί εκατέρωθεν υπάρχουν ιδιοκτησίες με οικοδομές, αποφασίζουμε:

Χαρακτηρίζουμε ως οικοδομήσιμο το πανταχόθεν αποκλεισμένο από τις οδούς του εγκεχριμένου ρυμοτομικού σχεδίου οικόπεδο (τυφλό) φερομένης ιδιοκτησίας Λαμπρινής Σερβετά που βρίσκεται στην Άρτα και σε πάροδο της οδού Κομμένου, με τους κατωτέρω όρους δόμησης, ήτοι:

α) πρόσωπο, βάθος, εμβαδόν: ως έχει και ευρίσκεται.

β) Ποσοστό κάλυψης: 50%.

γ) Αριθμός ορόφων: 2.

δ) Μέγιστο ύψος: 8,50 μ.

ε) Συντελεστής δόμησης: 0,80.

στ) Σύστημα δόμησης: Πανταχόθεν ελεύθερο με την παρατήρηση ότι τα υποστυλώματα και οι δοκοί μπορούν να παραμείνουν και στον όροφο στη θέση που έχουν ήδη κατασκευασθεί στο ισόγειο οι δε τοίχοι πληρώσεως να έχουν τις νόμιμες αποστάσεις από τα όρια.


Σε περίπτωση που θα ζητηθεί να εφαρμοσθεί ο οικογενειακός συντελεστής εφ' όσον θα υπάρξουν οι προϋποθέσεις θα έχει ισχύ το άρθρο 41 του Ν. 1337/83 (ΣΧετ. η αριθμ. οικ. 71088/13538/14.10.85 εγκ. 101 του Υ.ΠΕ.ΧΩ.ΔΕ. - Δ/νση Γ4/α).

Η παρούσα απόφαση να κοινοποιηθεί και να δημοσιευθεί στην Εφημερίδα της Κυβερνήσεως.


Άρτα, 18 Δεκεμβρίου 1985

Ο Νομάρχης

ΚΩΣΤΑΣ ΑΝΔΡΟΥΤΣΟΠΟΥΛΟΣ

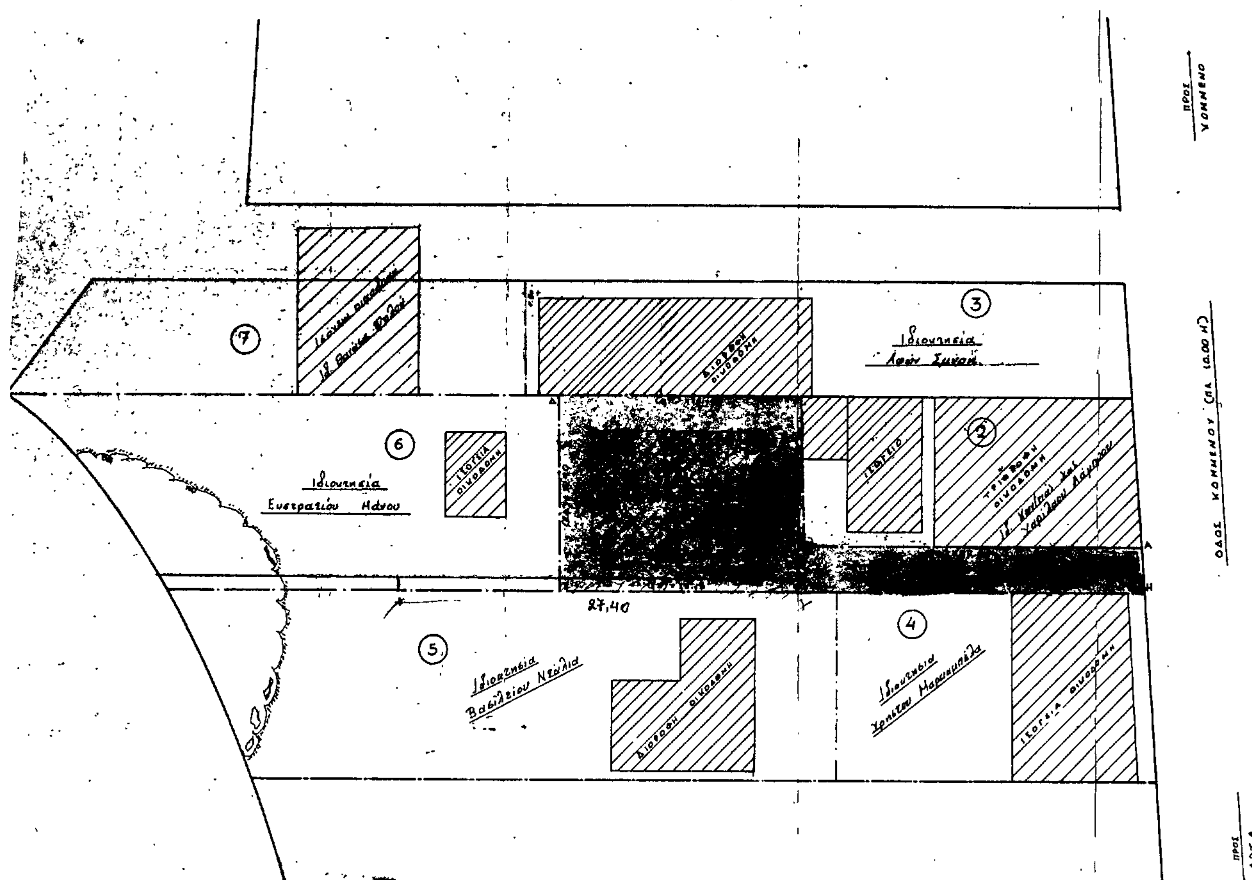

Απόσπασμα πινακίδας

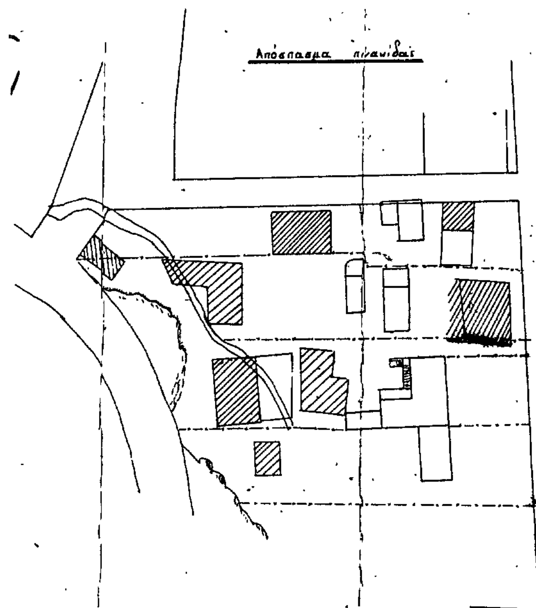

ΕΜΒΑΔΟΜΕΤΡΗΣΗ

Ε(ΑΒΓΔΕΖΗΑ) = 1/2 (16.15 + 16.10) x 12.90 +
+ 22.50 x 3.00 = 275.62 Μ²

Πραγματοποιούμενη κάλυψη βάσει της υπ' αριθ. 2/1965 οικοδ. αδείας
11.50 x 8.05 = 92.575 Μ²

ΟΡΟΙ ΔΟΜΗΣΗΣ (ΤΟΜΕΑΣ Γ)

		ΠΡΟ 9-6-73	ΠΡΟ 6-9-61
Ελάχιστο πρόσωπο	10	8	8
-"- Βάθος	15	14	12
-"- εμβαδόν	200	200	100
Κάλυψη	60%		
Όροφοι	2		
Μέγιστο ύψος	Γ.Ο.Κ.		
Σύστημα	Συνεχές		

ΤΟΠΟΓΡΑΦΙΚΟ ΔΙΑΓΡΑΜΜΑ ΟΙΚΟΠΕΔΟΥ (ΑΒΓΔΕΖΗ)
κας ΛΑΜΠΡΙΝΗΣ ΤΣΑΜΠΑ συζ. ΧΑΡΙΛΑΟΥ ΣΕΡΒΕΤΑ
ΜΕΤΑ ΤΩΝ ΟΜΟΡΩΝ ΟΙΚΟΠΕΔΩΝ ΚΕΙΜΕΝΟ ΣΤΗΝ
ΑΡΤΑ ΣΤΗΝ ΟΔΟ ΚΟΜΜΕΝΟΥ


Δια συμβολαιον — ΚΛ. 1:200

Φερόμενοι ιδιοκτήτες

1. Λαμπρινή Τσαμπά συζ. Χαρ. Σερβετά
2. Κων/νιά Χα Χαρι Λάμπρου
3. Αδελφοί Σμύρη
4. Χρήστος Μαρσαμπέλας
5. Βασίλειος Νζάλιας
6. Ευστράτιος Μάνος
7. Αθανάσιος Ψηλός

Το παρόν τοπογραφικό συνοδεύει την αριθμ. οικ. 7219/18-12-1985 απόφαση του κ. Νομάρχη Άρτας (ΤΠ-ΠΕ)
Άρτα 15-11-1985
Από το ΤΠ-ΠΕ Άρτας
[signature]

ΘΕΩΡΗΘΗΚΕ
15-11-85
... ΤΠ-ΠΕ
... Μ6 628

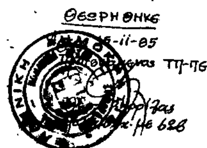

ΑΡΤΑ ΟΚΤΩΒΡΗΣ 1985

Ο ΣΥΝΤΑΞΑΣ

ΒΑΣΙΛΗΣ ΓΡ. ΑΝΑΓΝΩΣΤΟΥ
ΠΟΛΙΤΙΚΟΣ ΥΠΟΜΗΧΑΝΙΚΟΣ
Α.Μ. Π.Γ.Α. 193
ΑΡΤΑ ΤΗΛ. 23-502